

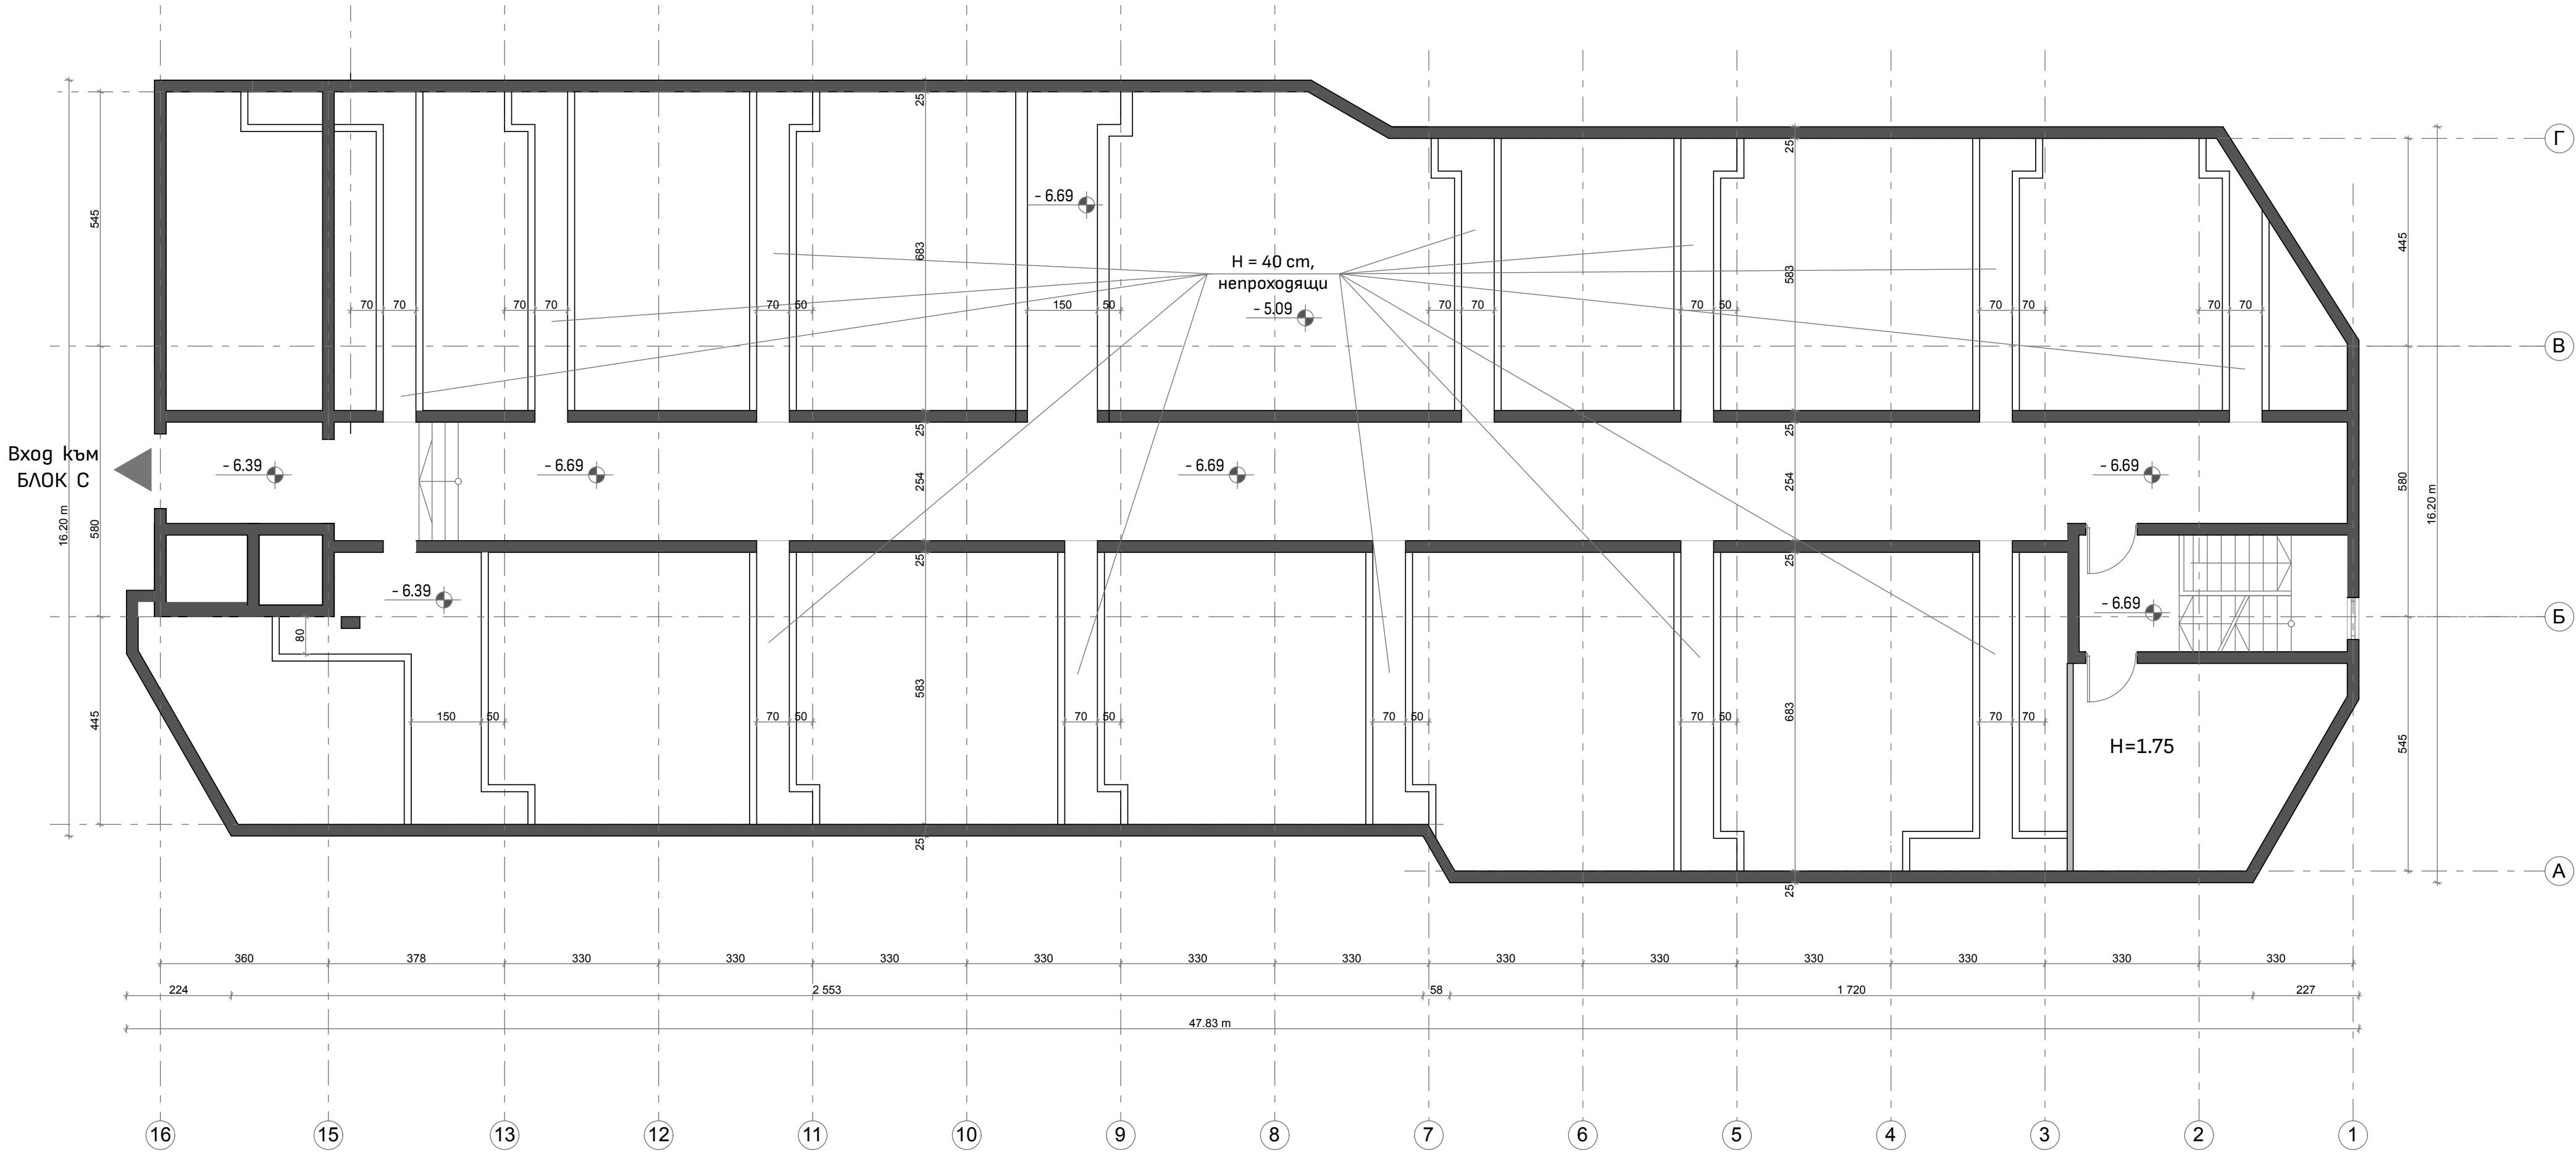


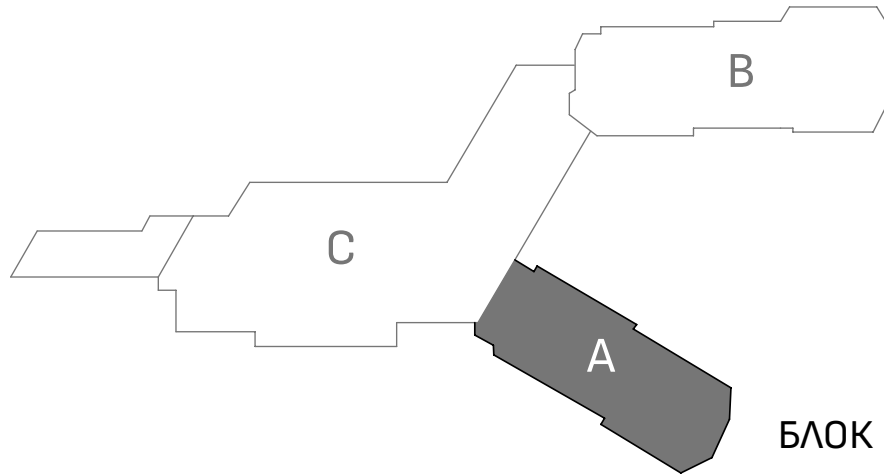

БЛОК А

Разпределение на технически етаж М1:100

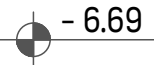

БЛОК А

Проект :

Смяна на предназначение на Блок А,
част от хотел "Рила" в м.Семково" в
апартхотел "Коливинг Семково"



Възложител :

Кооперация "Коливинг Семково",
с адрес: гр.Белица, м.Семково,
"Номадс плейс" N.1

Архитект :

Светослав Александров

Съгласували :

Конструкции	Красимир Марков
В и К	Петър Дойчинов
Ел.инст.	Антон Монеv
О и В	Иво Калев

Част:

Архитектура

Чертеж :

Разпределение на технически етаж

Мащаб : 1:100

Формат : 420 / 700

Дата : 10.2023 01

Вход към
БЛОК С

Главен вход към
БЛОК А

БЛОК А

Разпределение на партерен етаж М1:100

- 4.69

БЛОК А

Проект :

Смяна на предназначение на Блок А,
част от хотел "Рила" в м.Семково" в
апартохотел "Коливинг Семково"



Възложител :

Кооперация "Коливинг Семково",
с адрес: гр.Белица, м.Семково,
"Номадс плейс" N.1

Архитект :

Светослав Александров

Съгласували :

Конструкции	Красимир Марков
В и К	Петър Дойчинов
Ел.инст.	Антон Монеv
О и В	Иво Калев

Част:

Архитектура

Чертеж :

Разпределение на партерен етаж

Мащаб :

1 : 100

Формат :

420 / 700

Дата :

10.2023

0 2

Жилищни единици,
запад :

A 102 : 60.0 m²

A 104 : 44.0 m²

A 106 : 66.0 m²

A 108 : 25.0 m²

A 110 : 26.0 m²

A 112 : 85.0 m²

Жилищни единици,
изток :

A 101 : 51.0 m²

A 103 : 51.0 m²

A 105 : 74.0 m²

A 107 : 37.0 m²

A 109 : 94.0 m²


Жилищни площи, общо : 613.0 m²

Общи площи : 182.0 m²

Партерен етаж : 795.0 m²

ЗП : 795.0 m²


Вход към
БЛОК С

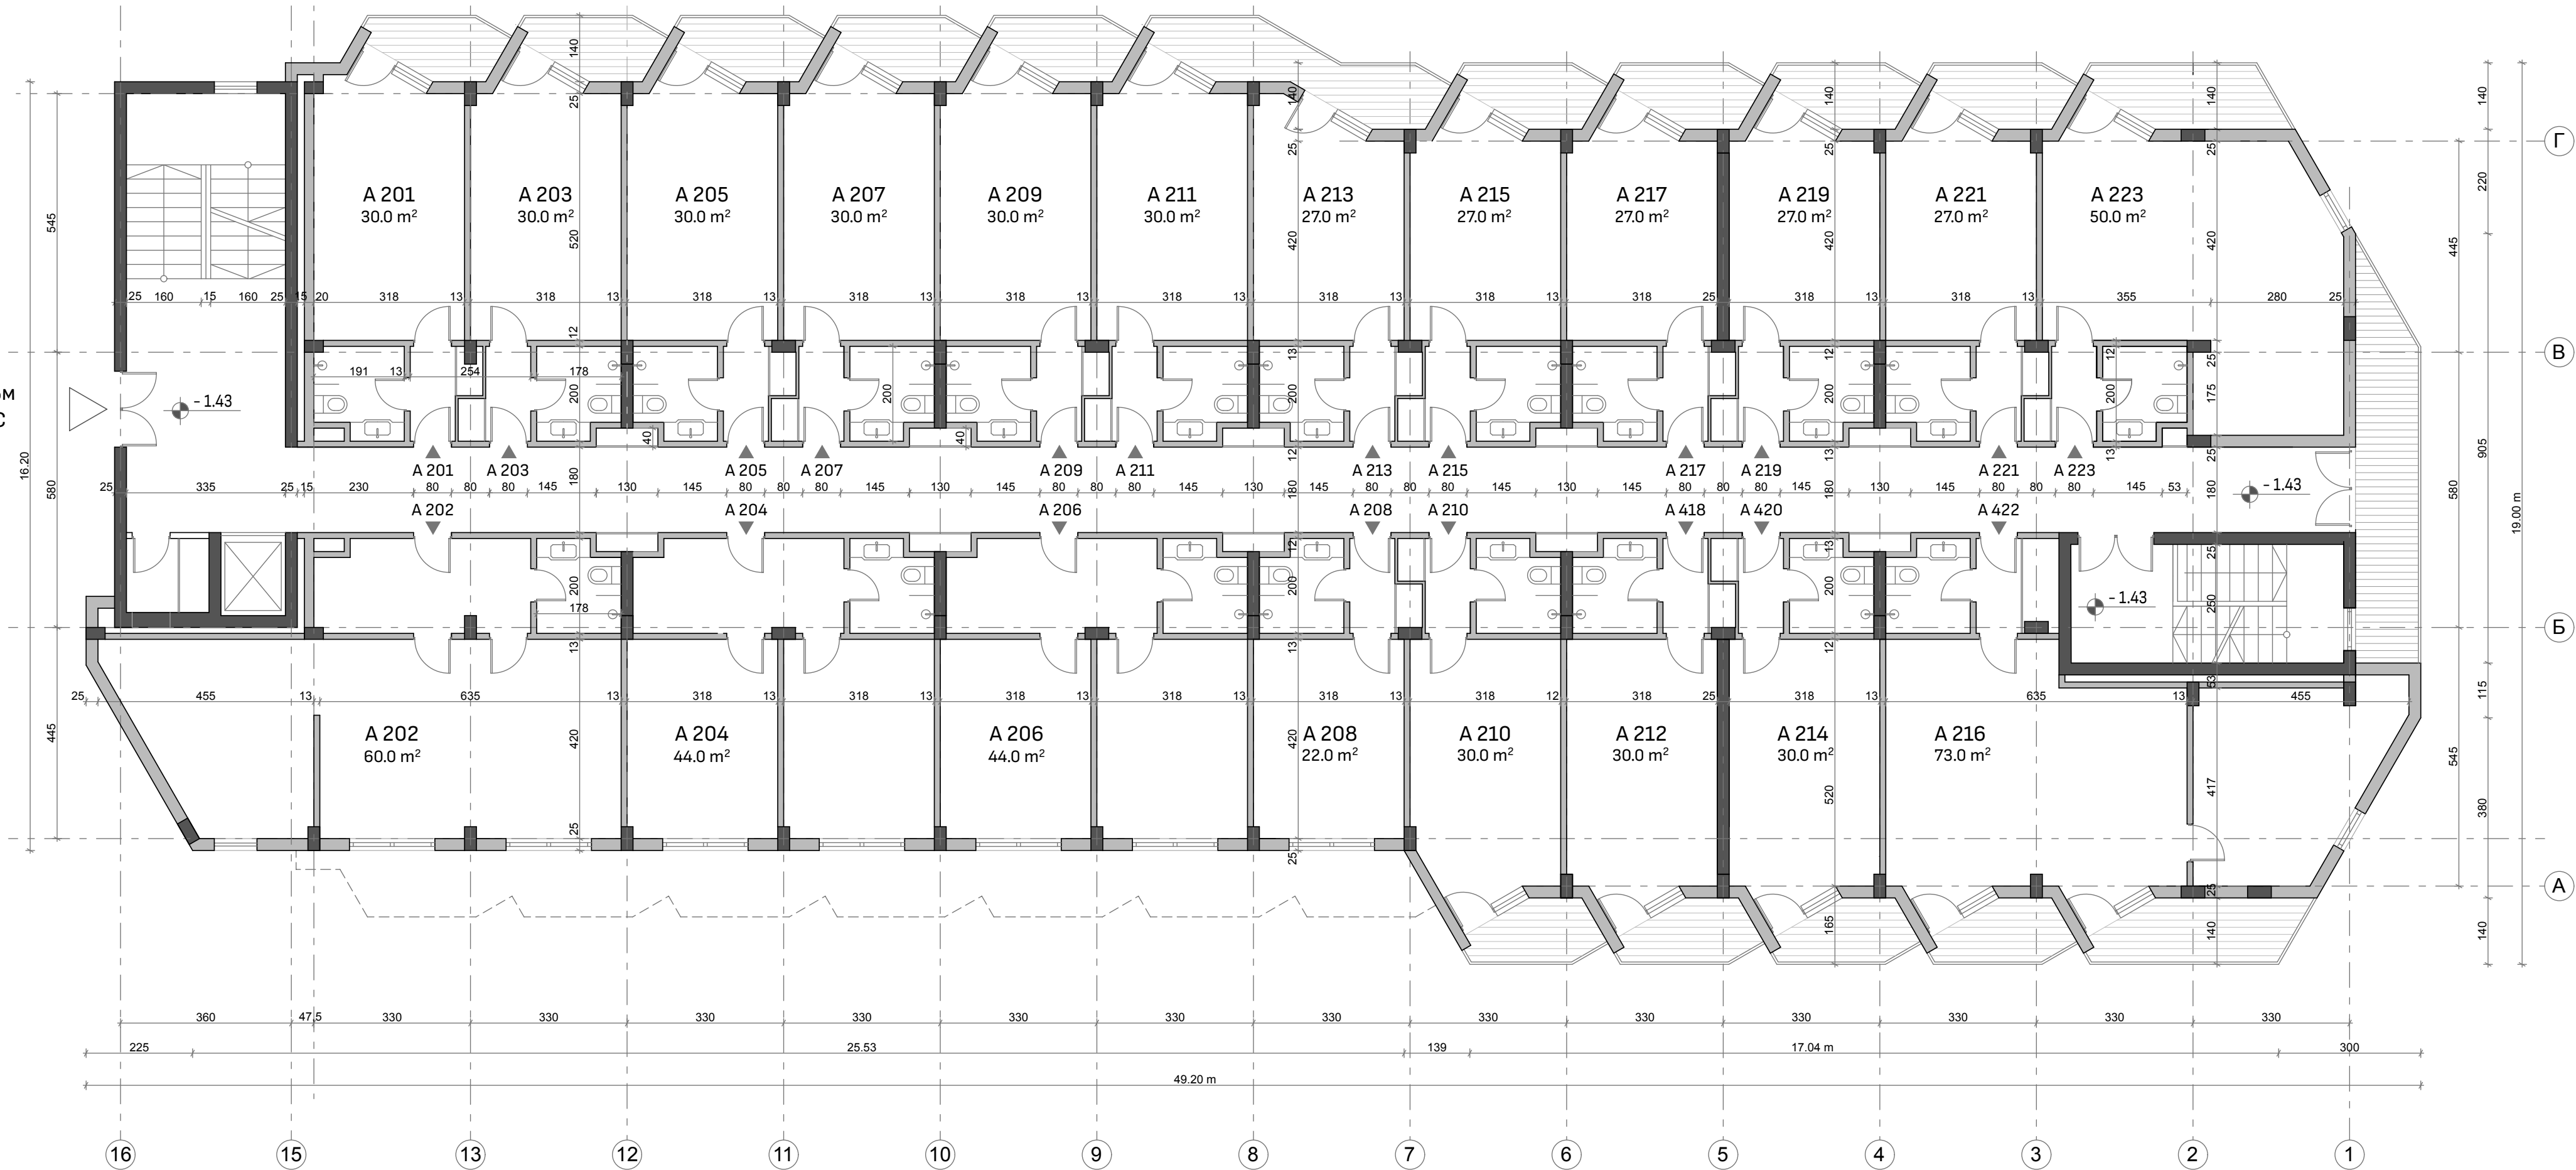

БЛОК А

Разпределение на първи етаж М 1:100

- 1.43

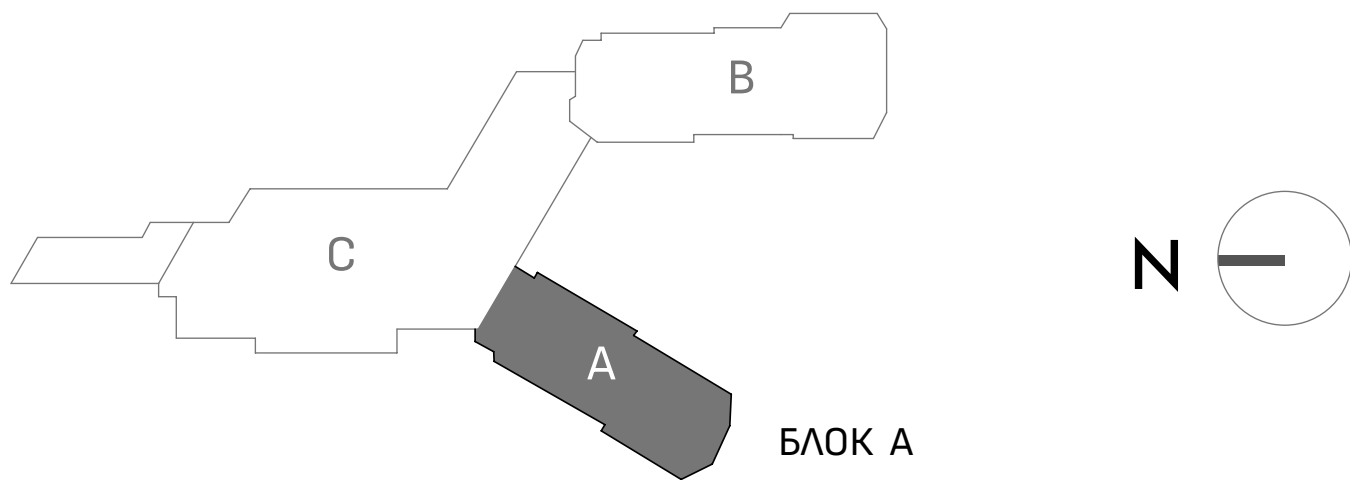

БЛОК А

Жилищни единици, запад :		Жилищни единици, изток :		Жилищни площи, общо : 698.0 m²	Част: Архитектура	
A 202 : 60.0 m²	A 214 : 30.0 m²	A 201 : 30.0 m²	A 213 : 27.0 m²	Общи площи : 198.0 m²	Чертеж :	
A 204 : 44.0 m²	A 216 : 73.0 m²	A 203 : 30.0 m²	A 215 : 27.0 m²		Разпределение на първи етаж	
A 206 : 44.0 m²		A 205 : 30.0 m²	A 217 : 27.0 m²	Първи етаж : 896.0 m²		
A 208 : 22.0 m²		A 207 : 30.0 m²	A 219 : 27.0 m²			
A 210 : 30.0 m²		A 209 : 30.0 m²	A 221 : 27.0 m²		Мащаб : 1 : 100	
A 212 : 30.0 m²		A 211 : 30.0 m²	A 423 : 50.0 m²		Формат : 420 / 700	
					Дата : 10.2023 0 3	

Проект :

Смяна на предназначение на Блок А,
част от хотел "Рила" в м.„Семково“ в
апартохотел "Коливинг Семково"



Възложител :

Кооперация "Коливинг Семково",
с адрес: гр.Белица, м.Семково,
"Номадс плейс" N.1

Архитект :

Светослав Александров

Съгласували :

Конструкции	Красимир Марков	
В и К	Петър Дойчинов	
Ел.инст.	Антон Монеv	
О и В	Иво Калев	

Част:
Архитектура


Чертеж :
Разпределение на първи етаж

Мащаб :
1 : 100

Формат :
420 / 700

Дата :
10.2023


03

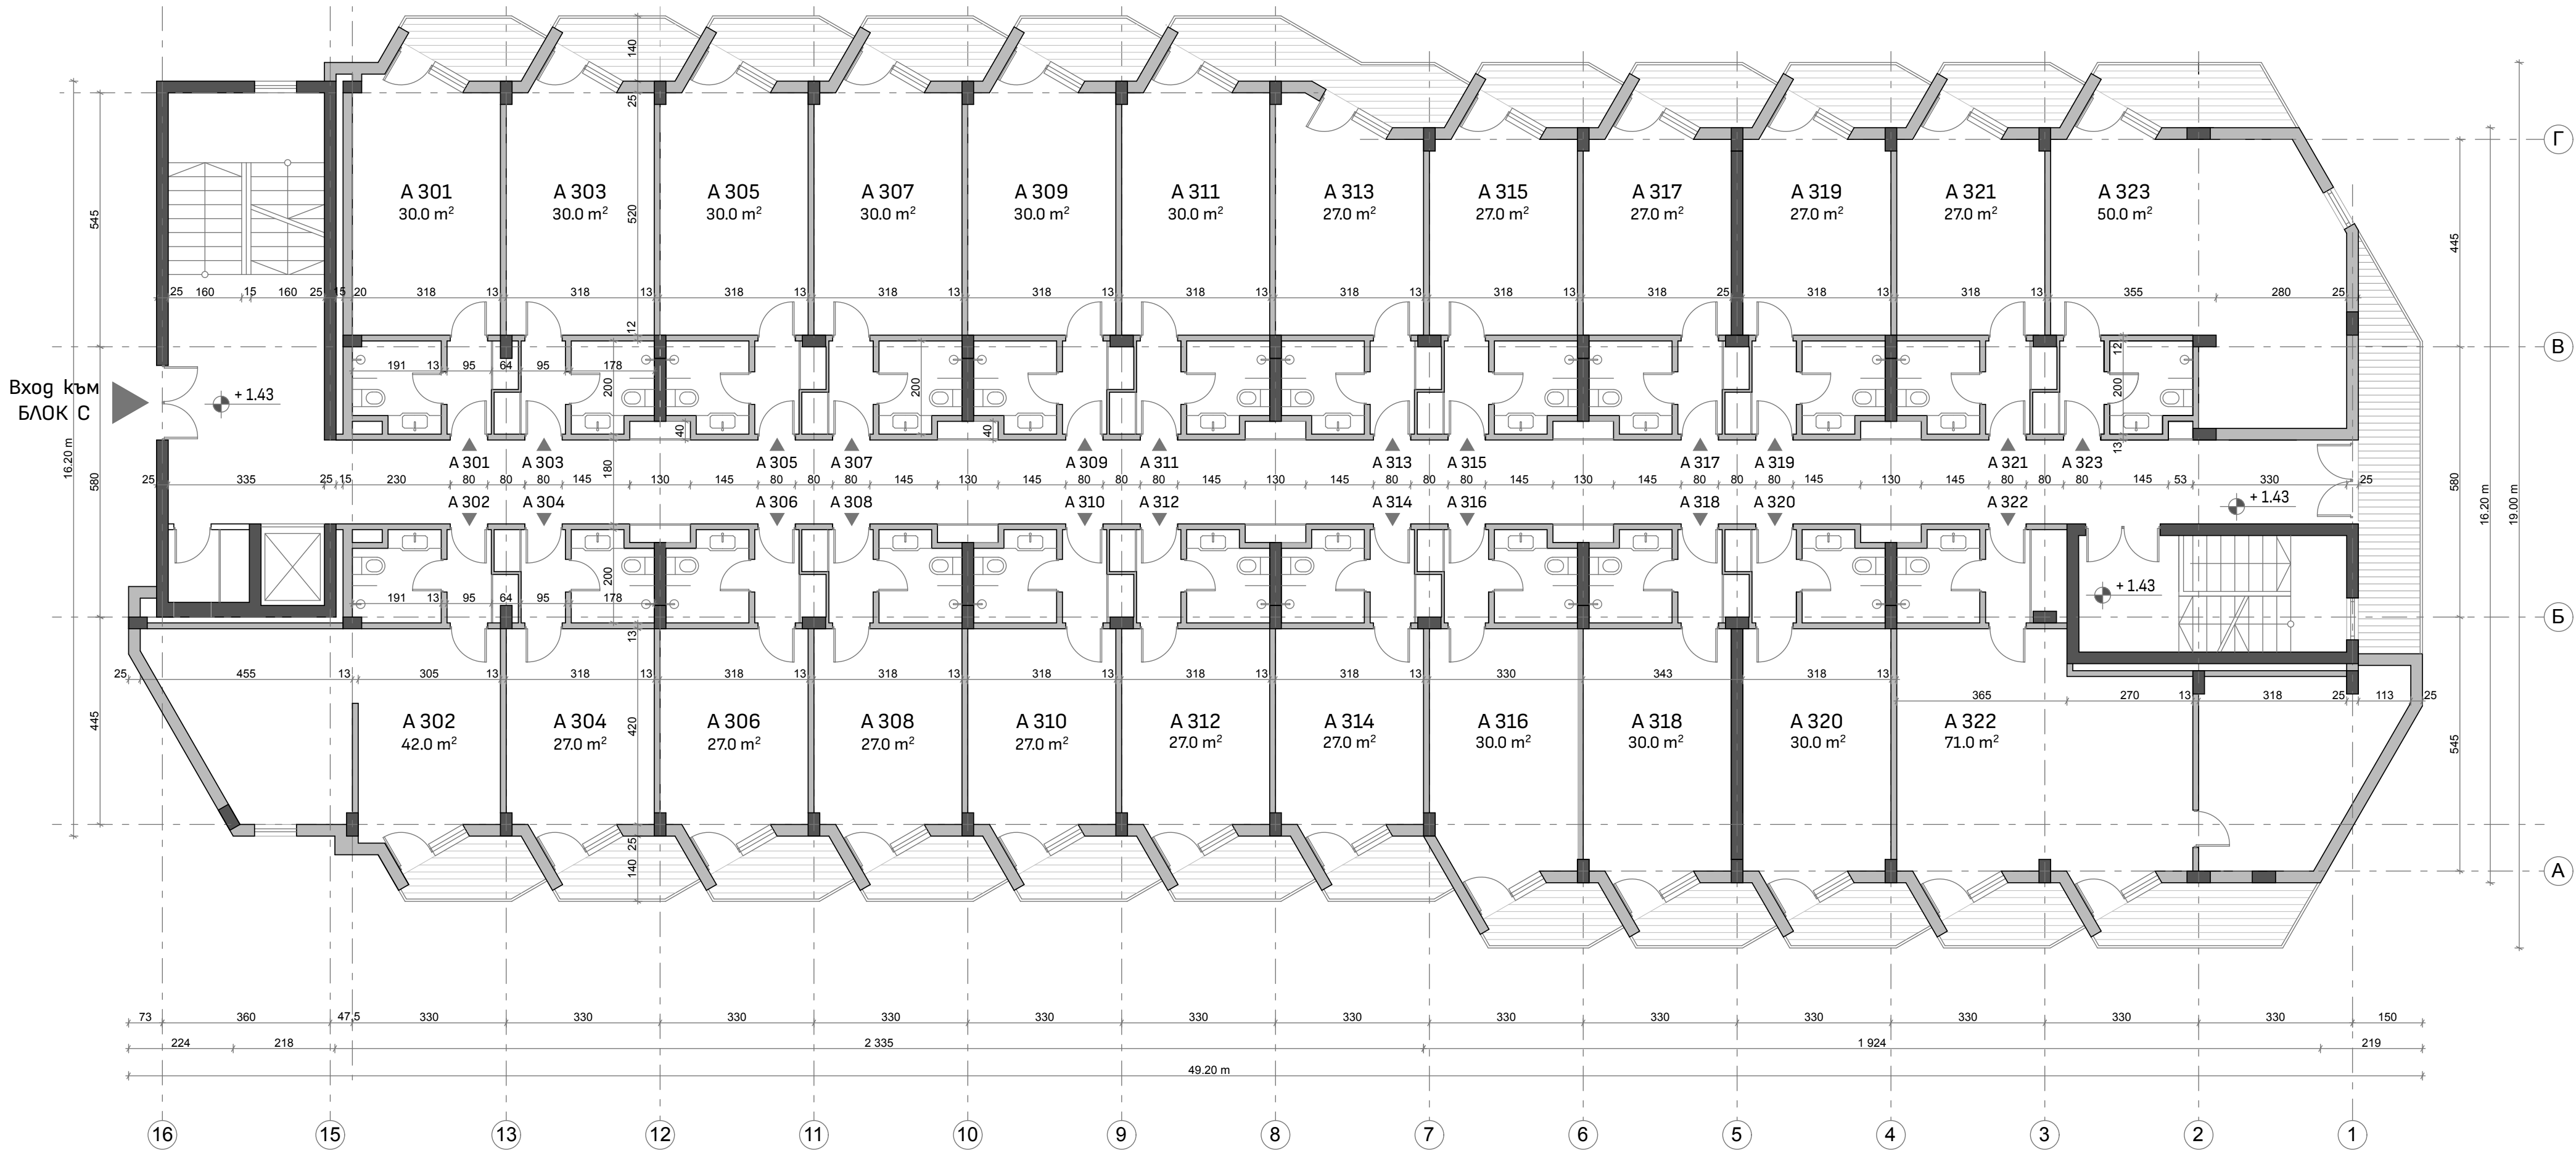

БЛОК А

Разпределение на втори етаж М1:100

+1.43

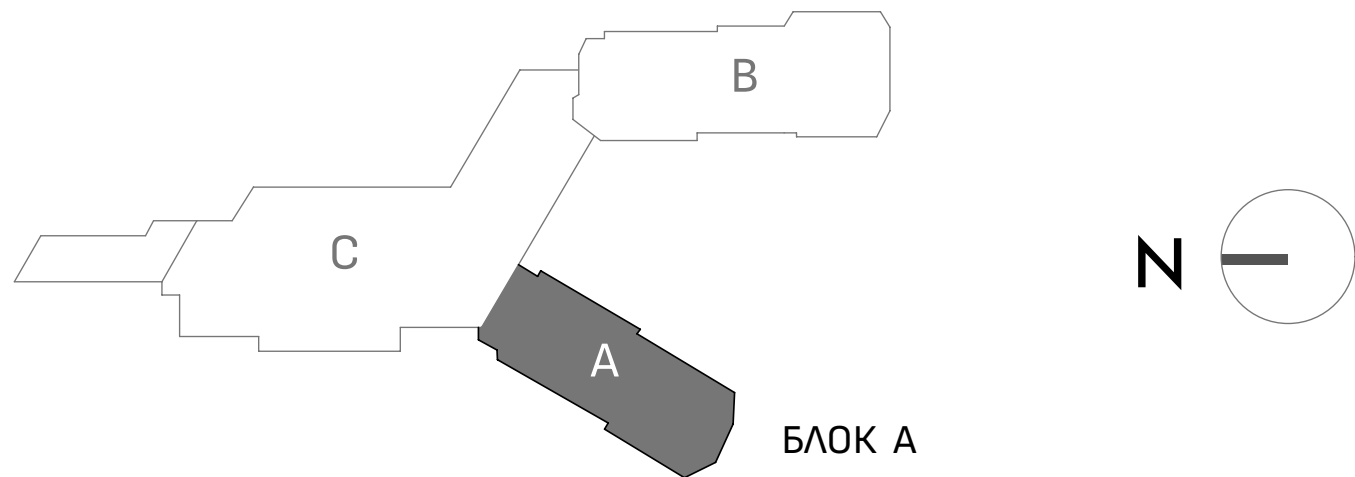

БЛОК А

Жилищни единици, запад :		Жилищни единици, изток :		Жилищни площи, общо : 730.0 m ²
A 302 : 42.0 m ²	A 314 : 27.0 m ²	A 301 : 30.0 m ²	A 313 : 27.0 m ²	Общи площи : 198.0 m ²
A 304 : 27.0 m ²	A 316 : 30.0 m ²	A 303 : 30.0 m ²	A 315 : 27.0 m ²	
A 306 : 27.0 m ²	A 318 : 30.0 m ²	A 305 : 30.0 m ²	A 317 : 27.0 m ²	Втори етаж : 928.0 m ²
A 308 : 27.0 m ²	A 320 : 30.0 m ²	A 307 : 30.0 m ²	A 319 : 27.0 m ²	
A 310 : 27.0 m ²	A 322 : 71.0 m ²	A 309 : 30.0 m ²	A 321 : 27.0 m ²	
A 312 : 27.0 m ²		A 311 : 30.0 m ²	A 323 : 50.0 m ²	

Проект :

Смяна на предназначение на Блок А,
част от хотел "Рила" в м.„Семково“ в
апартхотел "Коливинг Семково"



Възложител :

Кооперация "Коливинг Семково",
с адрес: гр.Белица, м.Семково,
"Номадс плейс" N.1

Архитект :

Светослав Александров

Съгласували :

Конструкции	Красимир Марков
В и К	Петър Дойчинов
Ел.инст.	Антон Монеv
О и В	Иво Калев

Част: Архитектура

Чертеж :
Разпределение на втори етаж

Мащаб : 1:100



Формат : 420 / 700

Дата : 10.2023 0 4




БЛОК А

Разпределение на трети етаж М 1 : 100

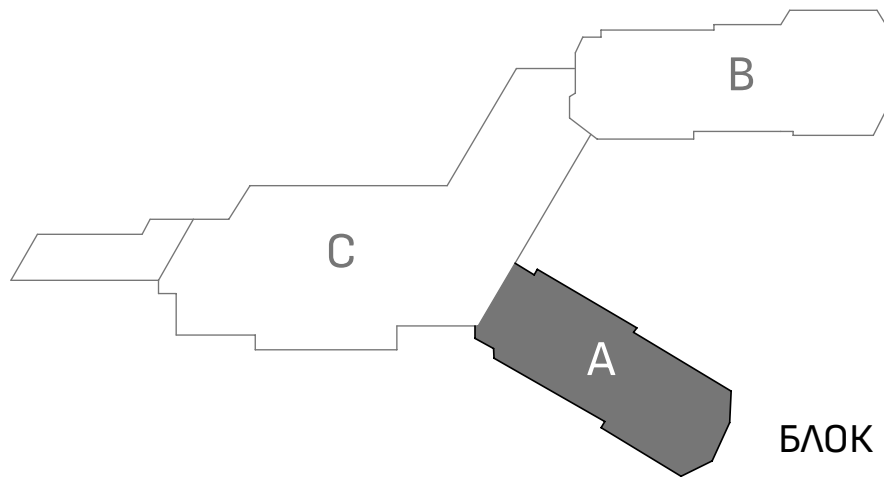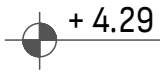

БЛОК А

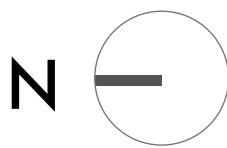

Жилищни единици, запад :		Жилищни единици, изток :		Жилищни площи, общо : 730.0 m²	Част: Архитектура	
A 402 : 42.0 m²	A 414 : 27.0 m²	A 401 : 30.0 m²	A 413 : 27.0 m²	Общи площи : 161.0 m²	Чертеж :	
A 404 : 27.0 m²	A 416 : 29.0 m²	A 403 : 30.0 m²	A 415 : 26.0 m²		Разпределение на трети етаж	
A 406 : 27.0 m²	A 418 : 30.0 m²	A 405 : 30.0 m²	A 417 : 27.0 m²	Трети етаж : 891.0 m²		
A 408 : 27.0 m²	A 420 : 30.0 m²	A 407 : 30.0 m²	A 419 : 27.0 m²			
A 410 : 27.0 m²	A 422 : 72.0 m²	A 409 : 30.0 m²	A 421 : 27.0 m²		Мащаб : 1 : 100	
A 412 : 27.0 m²		A 411 : 30.0 m²	A 423 : 51.0 m²		Формат : 420 / 700	
					Дата : 10.2023 0 5	

Проект :

Смяна на предназначение на Блок А,
част от хотел "Рила" в м.Семково" в
апартхотел "Коливинг Семково"



Възложител :

Кооперация "Коливинг Семково",
с адрес: гр.Белица, м.Семково,
"Номас плейс" N.1

Архитект :

Светослав Александров

Съгласували :

Конструкции	Красимир Марков
В и К	Петър Дойчинов
Ел.инст.	Антон Монеv
О и В	Иво Калев

Част:
Архитектура

Чертеж :
Разпределение на трети етаж

Мащаб :
1 : 100


Формат :
420 / 700

Дата :
10.2023

05



БЛОК А Разпределение на четвърти етаж М 1:100

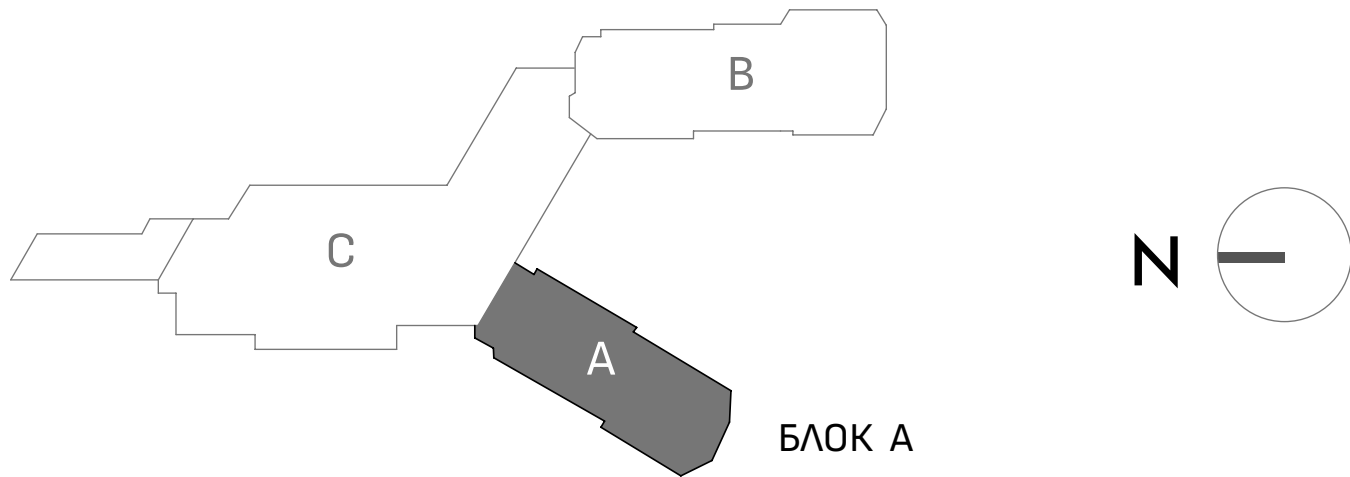

Жилищни единици, запад :		Жилищни единици, изток :		Жилищни площи, общо : 652.0 m²	Част: Архитектура	
A 502 : 42.0 m²	A 514 : 27.0 m²	A 501 : 30.0 m²	A 513 : 23.0 m²	Общи площи : 128.0 m²	Чертеж : Разпределение на четвърти етаж	
A 504 : 26.0 m²	A 516 : 27.0 m²	A 503 : 29.0 m²	A 515 : 23.0 m²			
A 506 : 27.0 m²	A 518 : 27.0 m²	A 505 : 30.0 m²	A 517 : 23.0 m²	Четвърти етаж : 780.0 m²		
A 508 : 27.0 m²	A 520 : 52.0 m²	A 507 : 30.0 m²	A 519 : 46.0 m²			
A 510 : 54.0 m²		A 509 : 59.0 m²				
A 512 : 27.0 m²		A 511 : 23.0 m²				
					Мащаб : 1 : 100	
					Формат : 420 / 700	
					Дата : 10.2023	0 6

Проект :

Смяна на предназначение на Блок А,
част от хотел "Рила" в м.„Семково“ в
апартхотел "Коливинг Семково"



Възложител :

Кооперация "Коливинг Семково",
с адрес: гр.Белица, м.Семково,
"Номас плейс" N.1

Архитект :

Светослав Александров

Съгласували :

Конструкции	Красимир Марков
В и К	Петър Дойчинов
Ел.инст.	Антон Монеv
О и В	Иво Калев

Част:
Архитектура


Чертеж :
Разпределение на четвърти етаж

Мащаб : 1 : 100


Формат : 420 / 700

Дата : 10.2023

06

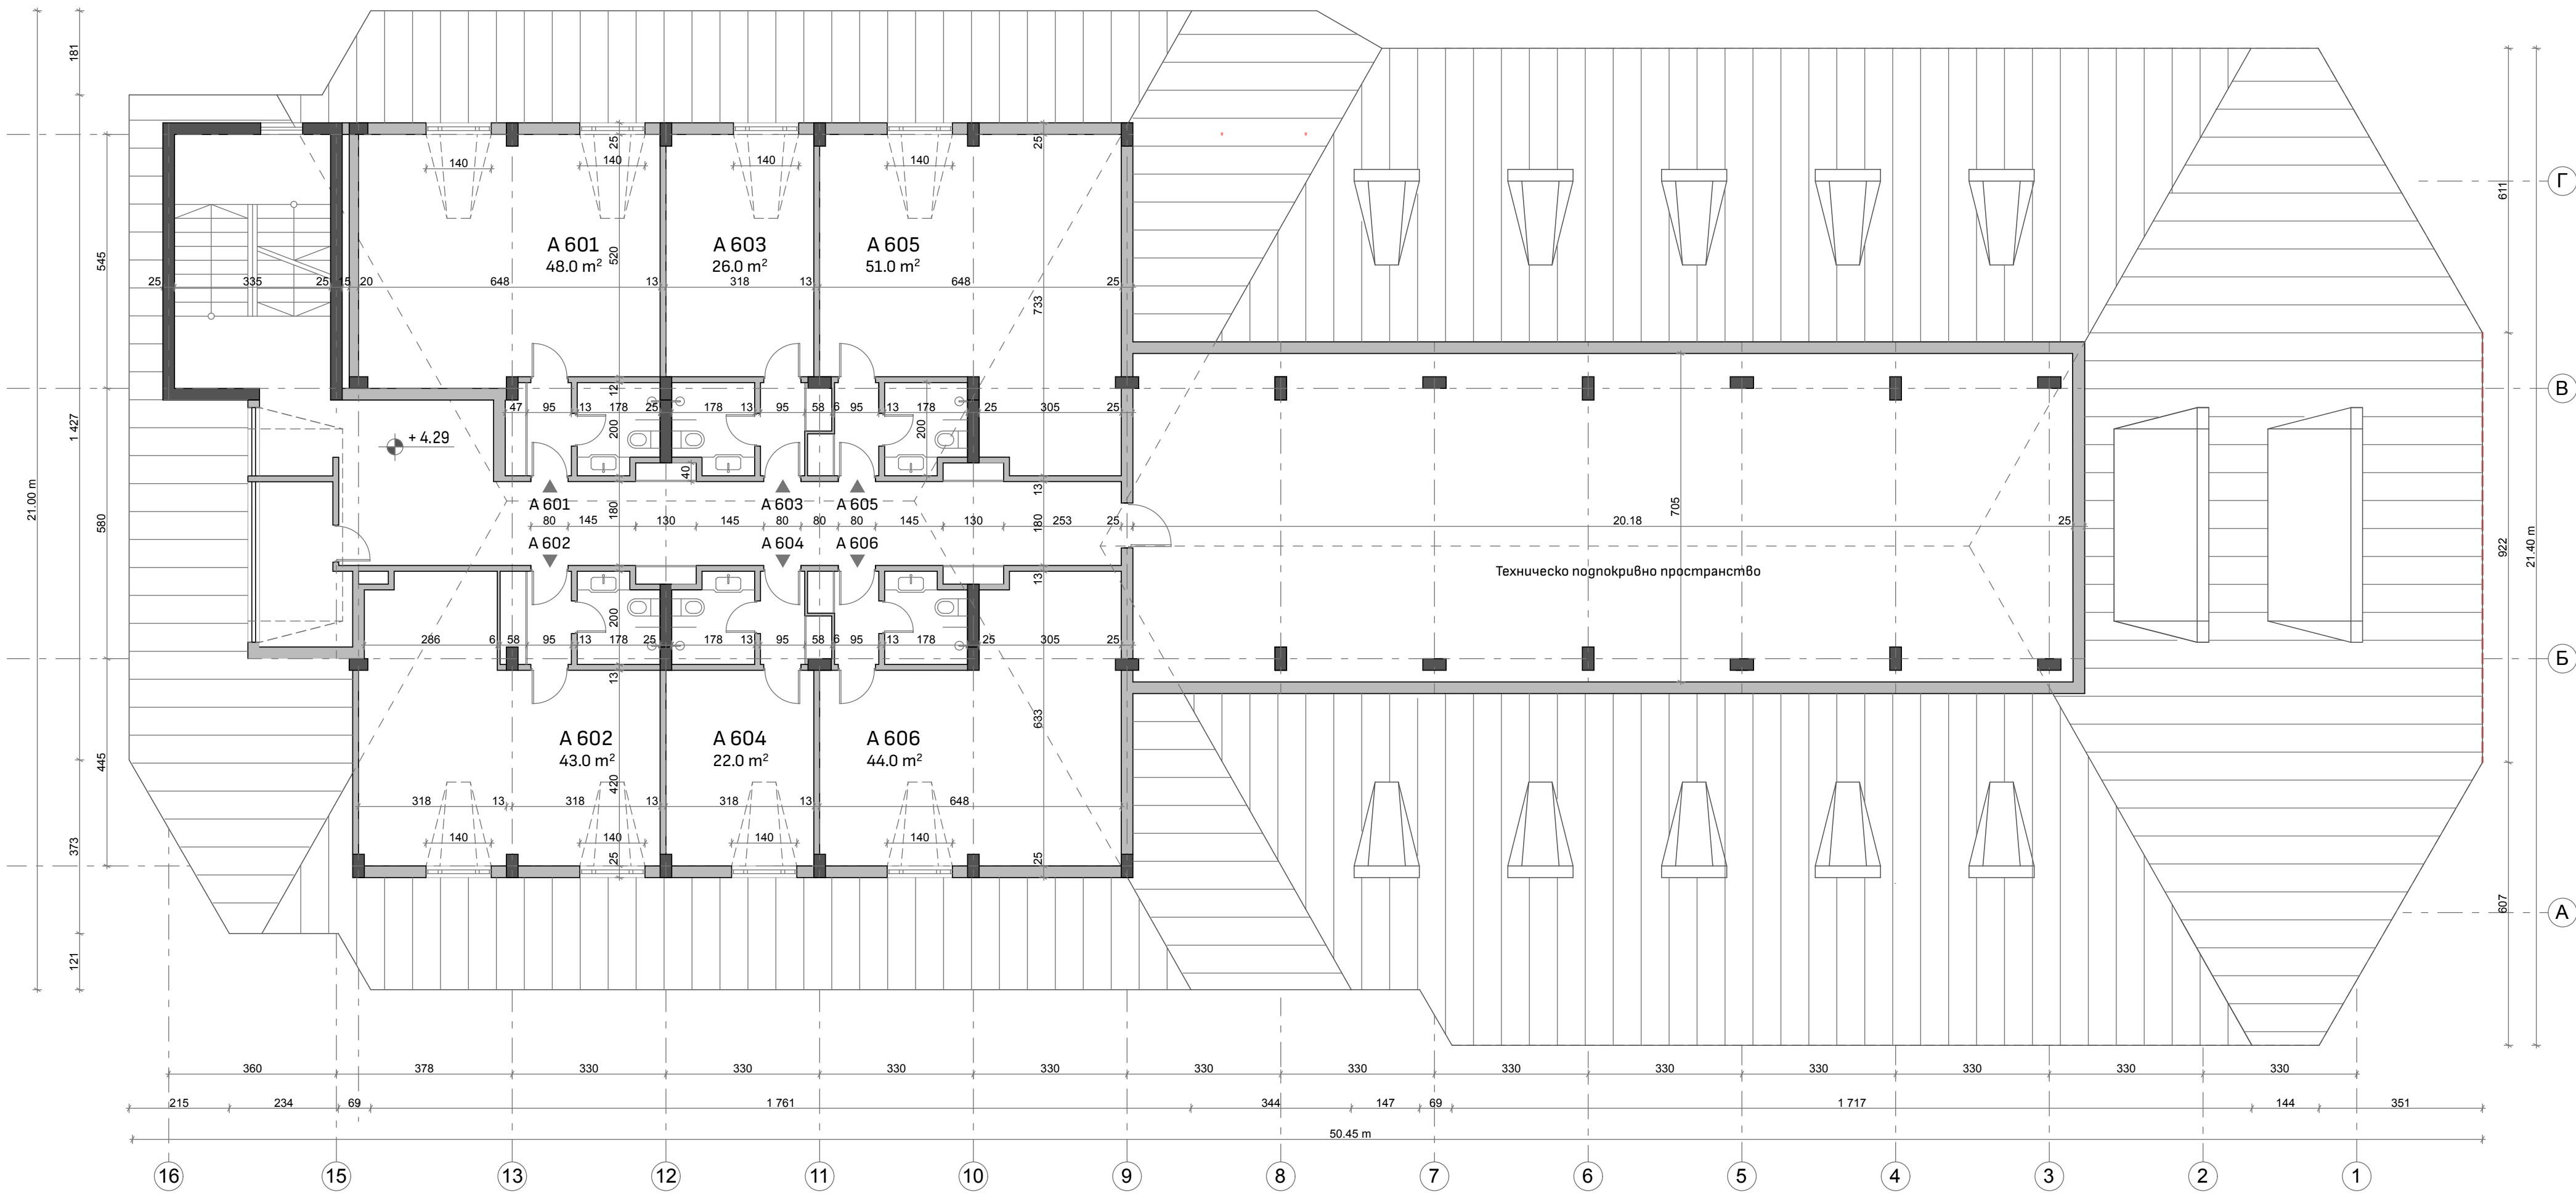

БЛОК А Разпределение на пети подпокривен етаж М 1 : 100 + 10.01

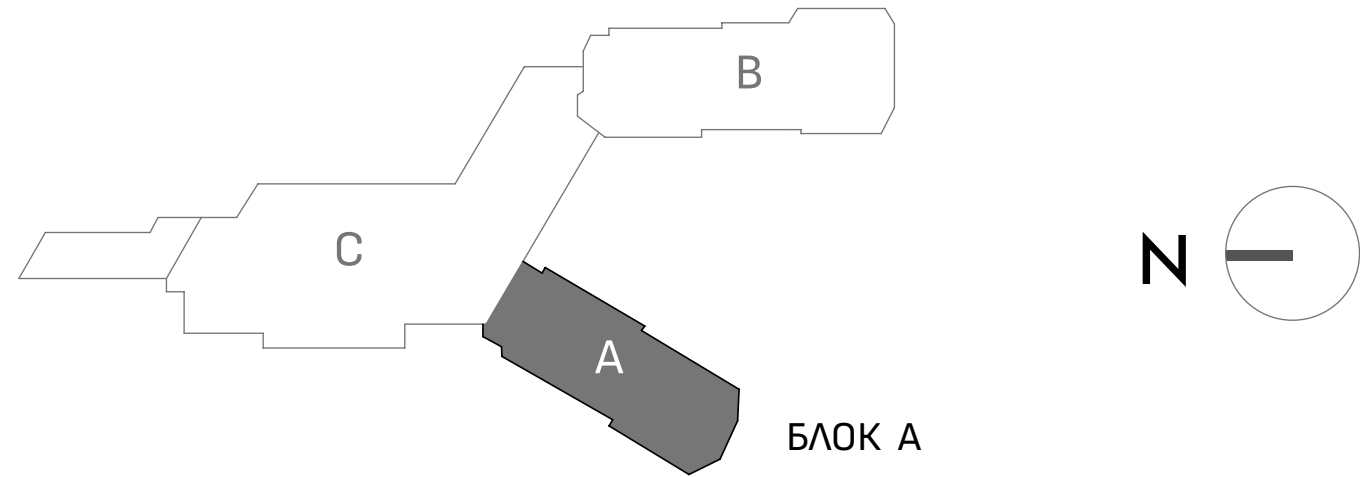

Жилищни единици, запад :	Жилищни единици, изток :	Жилищни площи, общо : 235.0 m²	Част: Архитектура	
A 602 : 43.0 m²	A 601 : 48.0 m²	Общи площи : 60.0 m²	Чертеж : Разпределение на пети подпокривен етаж	
A 604 : 22.0 m²	A 603 : 26.0 m²			
A 606 : 44.0 m²	A 605 : 51.0 m²			
		Пети етаж : 295.0 m²	Мащаб : 1 : 100	
			Формат : 420 / 700	
			Дата : 10.2023	0 7

Проект :

Смяна на предназначение на Блок А, част от хотел "Рила" в м.Семково" в апартхотел "Коливинг Семково"



Възложител :

Кооперация "Коливинг Семково", с адрес: гр.Белица, м.Семково, "Номадс плейс" N.1

Архитект :

Светослав Александров

Съгласували :

Конструкции	Красимир Марков
В и К	Петър Дойчинов
Ел.инст.	Антон Монеv
О и В	Иво Калев

Част:

Архитектура

Чертеж :

Разпределение на пети подпокривен етаж

Мащаб :

1 : 100


Формат :

420 / 700


Дата :

10.2023

07

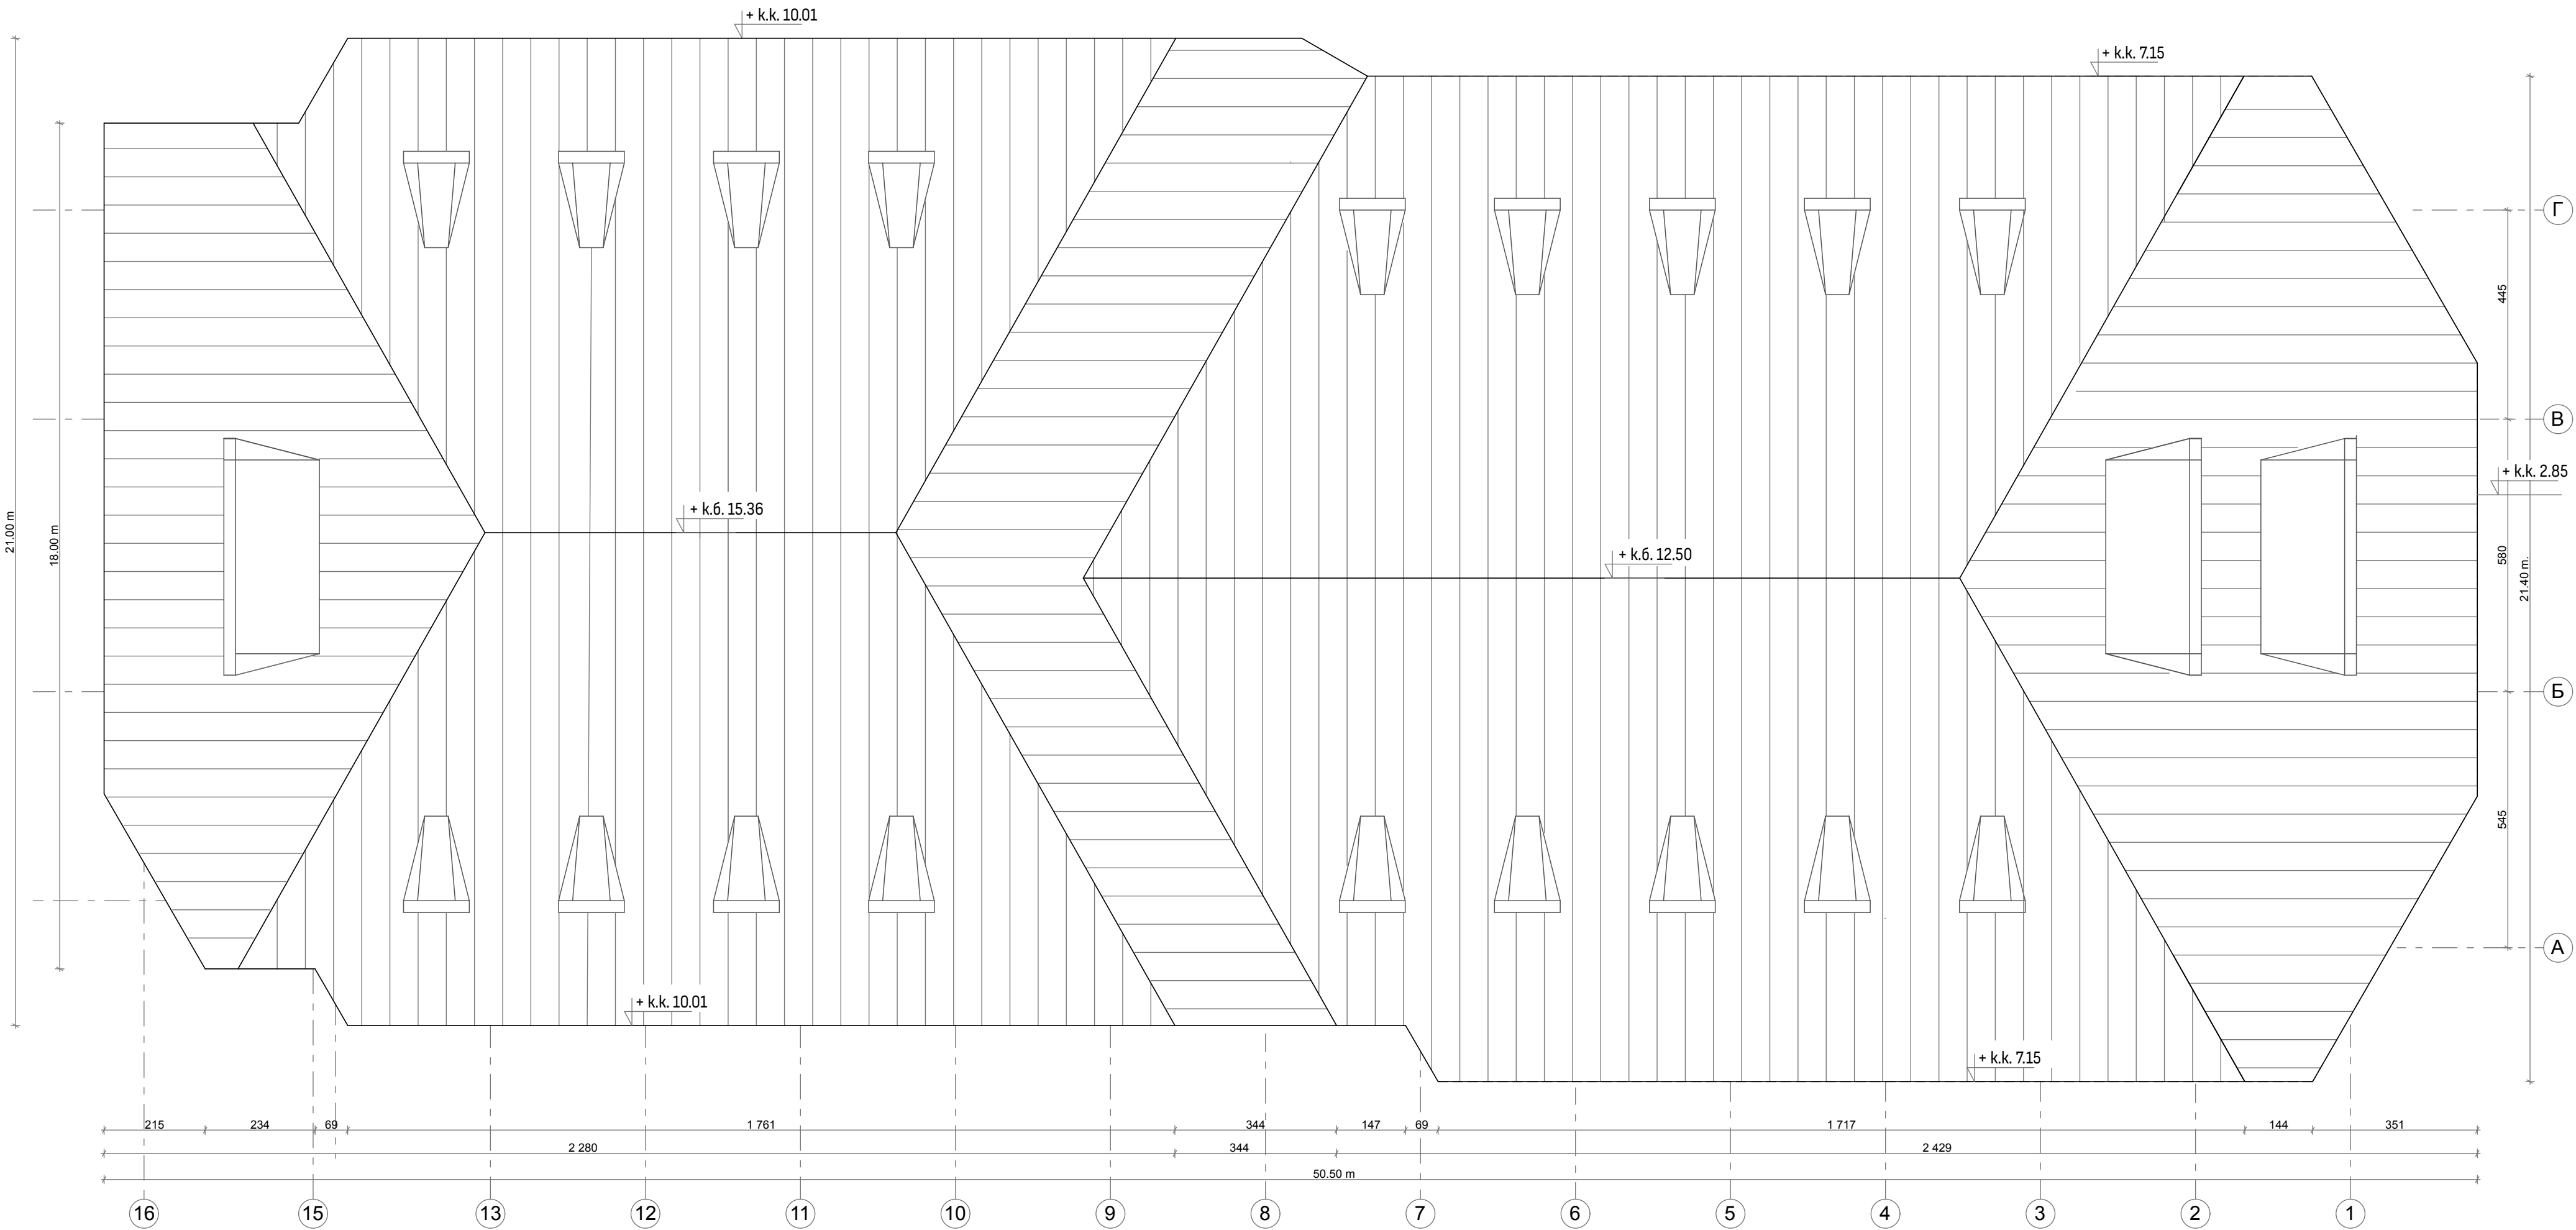

БЛОК А План на покрива М1:100

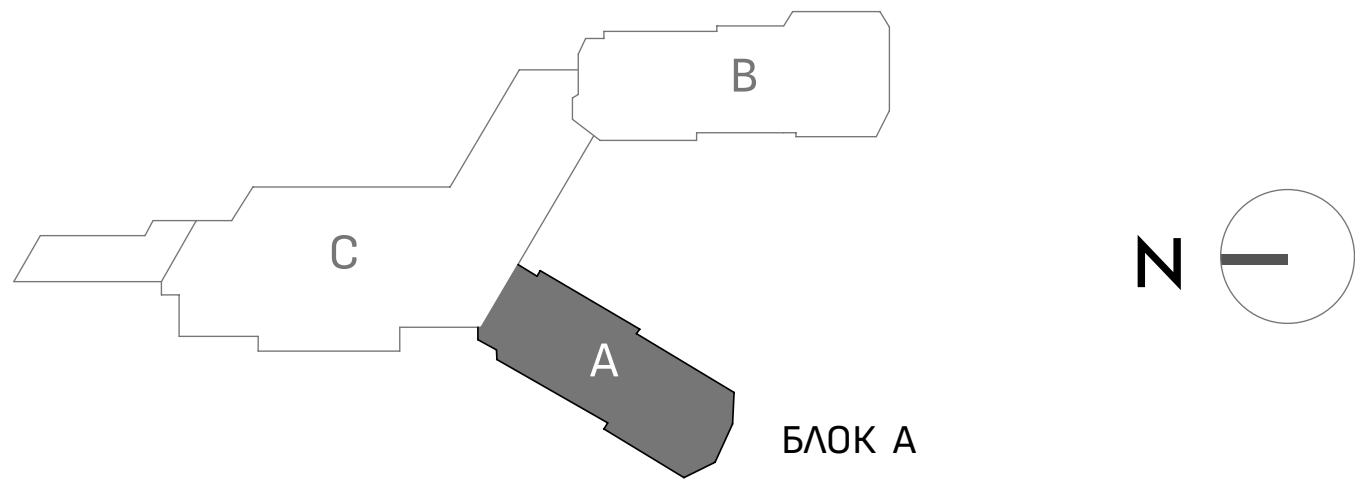

Проект :

Смяна на предназначение на Блок А,
част от хотел "Рила" в м.„Семково“ в
апартхотел "Коливинг Семково"



Възложител :

Кооперация "Коливинг Семково",
с адрес: гр.Белица, м.Семково,
"Номадс плейс" N.1

Архитект :

Светослав Александров

Съгласували :

Конструкции	Красимир Марков	
В и К	Петър Дойчинов	
Ел.инст.	Антон Монеv	
О и В	Иво Калев	

Част: Архитектура


Чертеж :

План на покрива


Мащаб : 1:100

Формат : 420 / 700


Дата : 10.2023 08

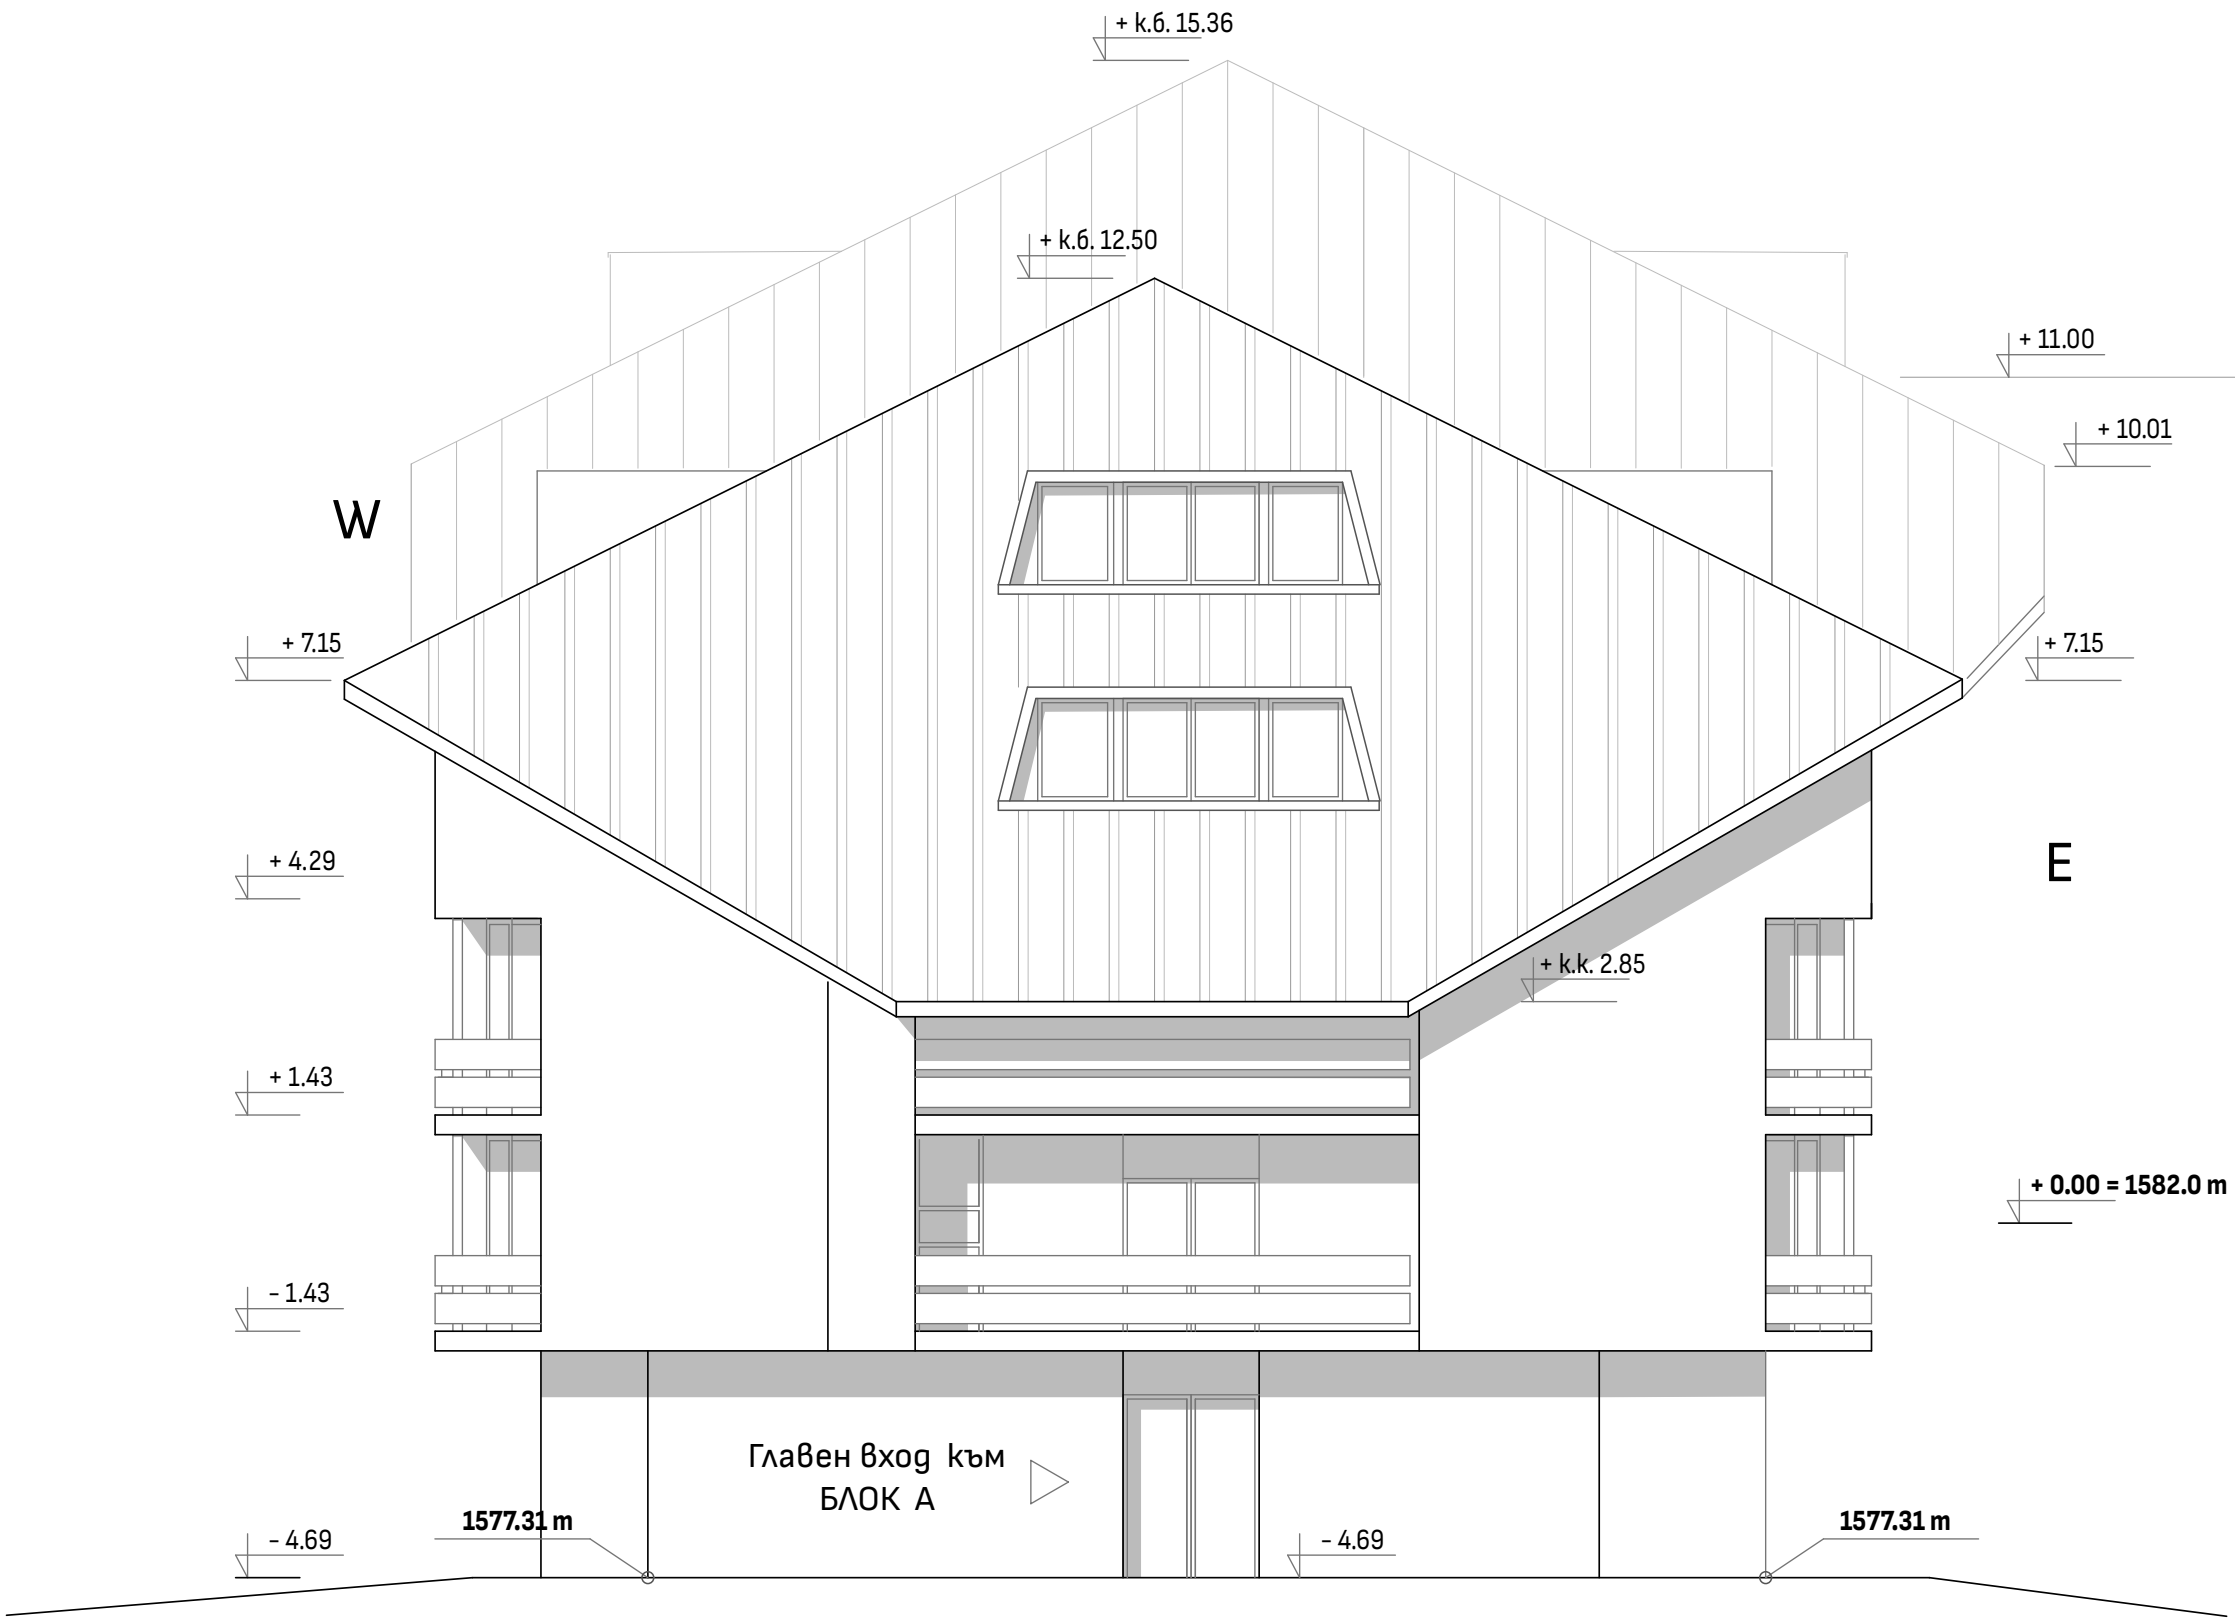


Югозападна фасада М1:100

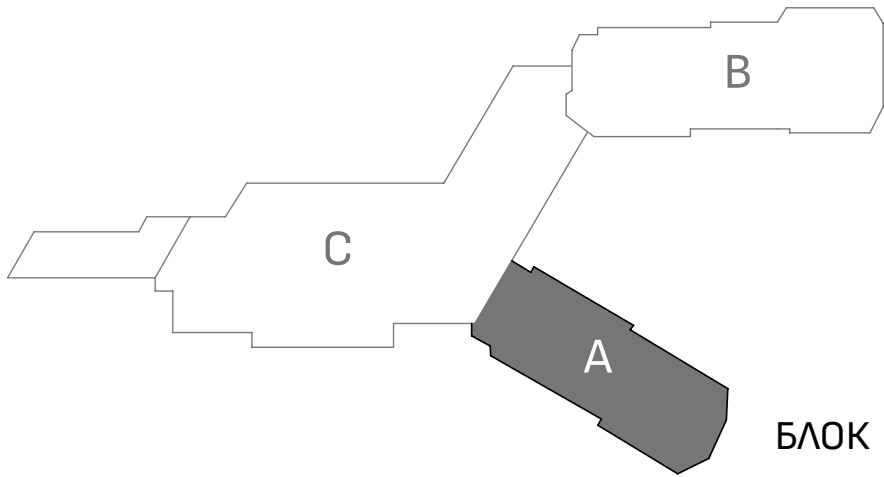

БЛОК А

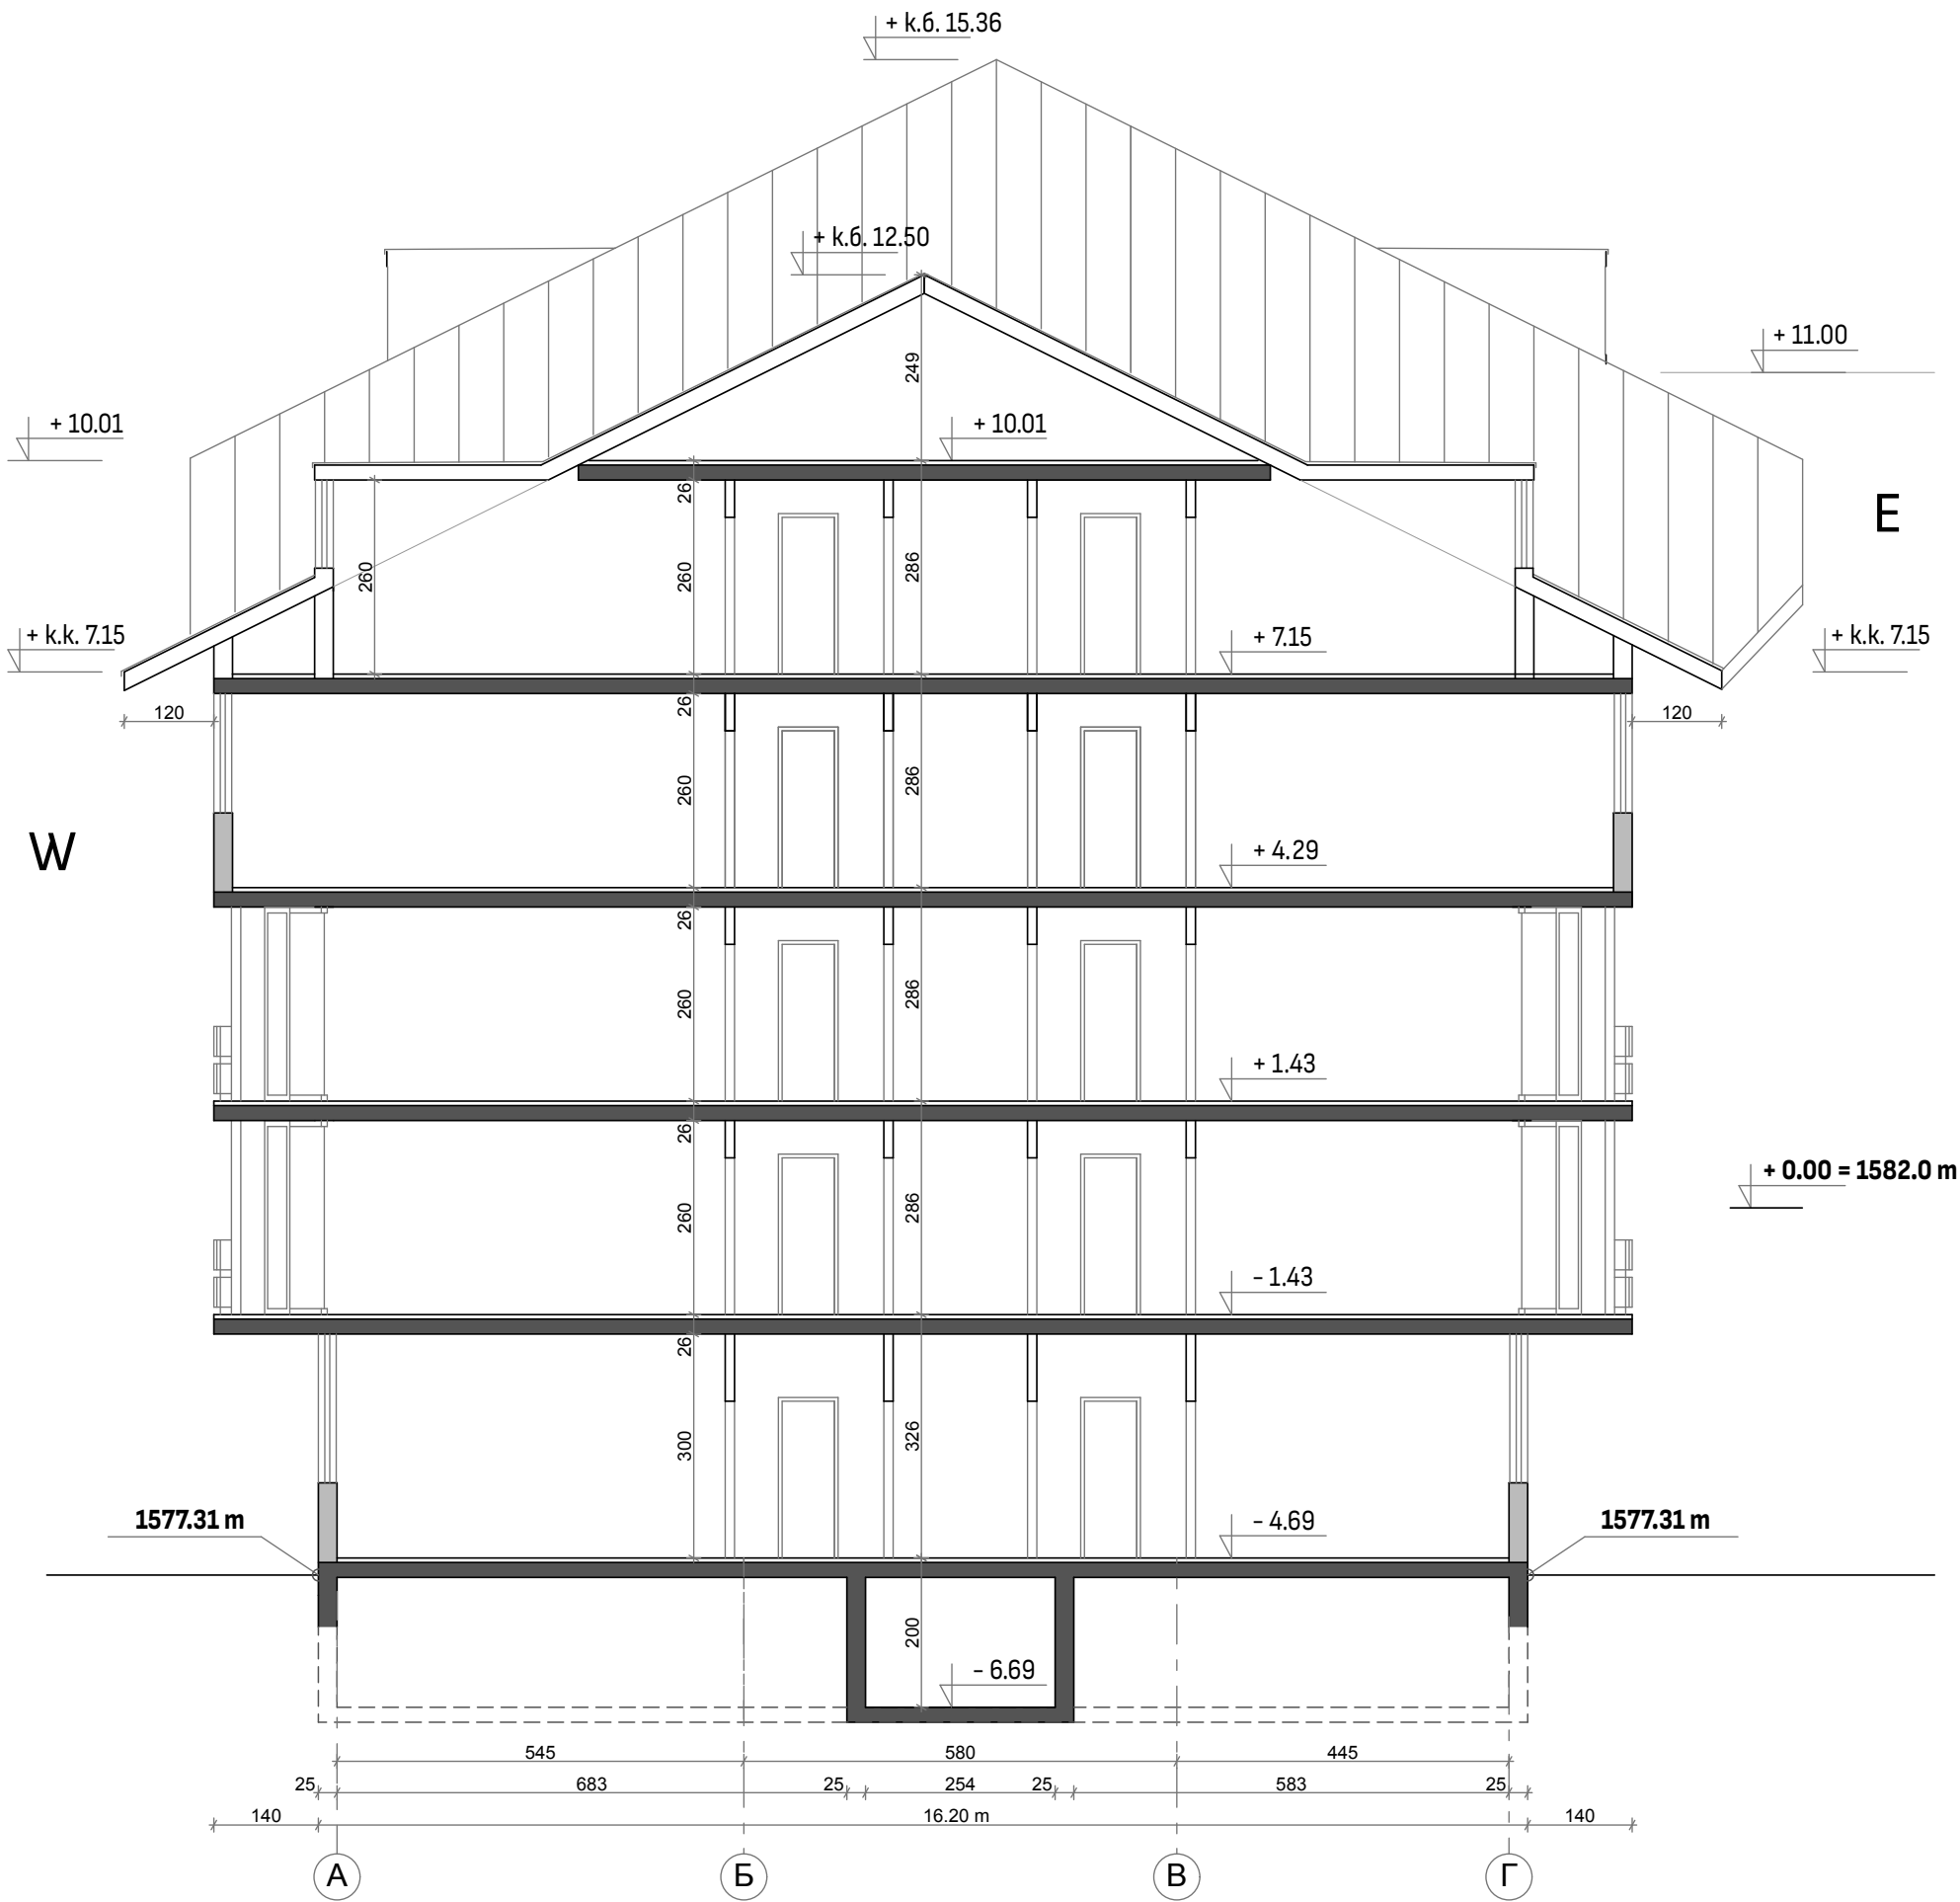

БЛОК А Разрез А - А М1:100

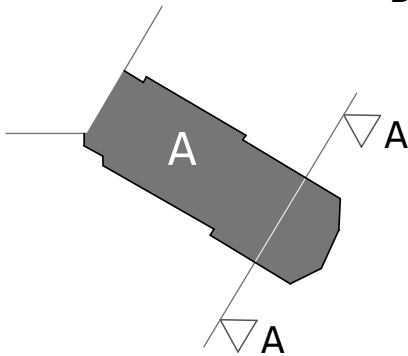

Проект :

Смяна на предназначение на Блок А,
част от хотел "Рила" в м.„Семково“ в
апартхотел "Коливинг Семково"



Възложител :

Кооперация "Коливинг Семково",
с адрес: гр.Белица, м.Семково,
"Номадс плейс" N.1

Архитект :

Светослав Александров

Съгласували :

Конструкции	Красимир Марков	
В и К	Петър Дойчинов	
Ел.инст.	Антон Монев	
О и В	Иво Калев	


Част: Архитектура

Чертеж :
Разрез А - А, Югозападна фасада

Мащаб : 1:100

Формат : 420 / 700

Дата : 10.2023 09

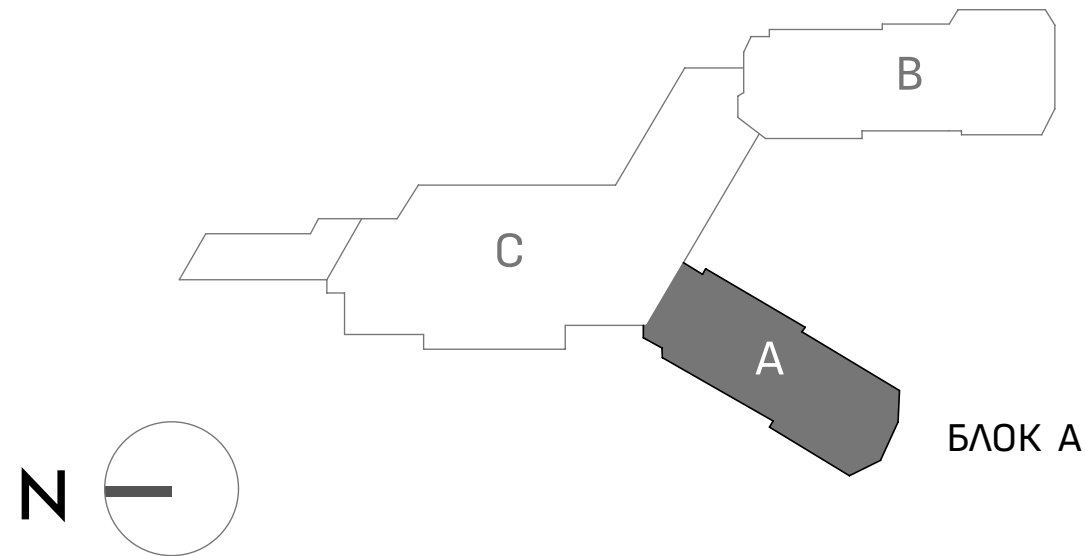

БЛОК А Югоизточна фасада М 1:100

Проект :

Смяна на предназначение на Блок А,
част от хотел "Рила" в м.„Семково“ в
апартхотел "Коливинг Семково"



Възложител :

Кооперация "Коливинг Семково",
с адрес: гр.Белица, м.Семково,
"Номадс плейс" N.1

Архитект :

Светослав Александров

Съгласували :

Конструкции	Красимир Марков	
В и К	Петър Дойчинов	
Ел.инст.	Антон Монеv	
О и В	Иво Калев	

Част:

Архитектура

Чертеж :

Югоизточна фасада


Мащаб :

1 : 100

Формат :

420 / 700

Дата :	10.2023	10
--------	---------	----

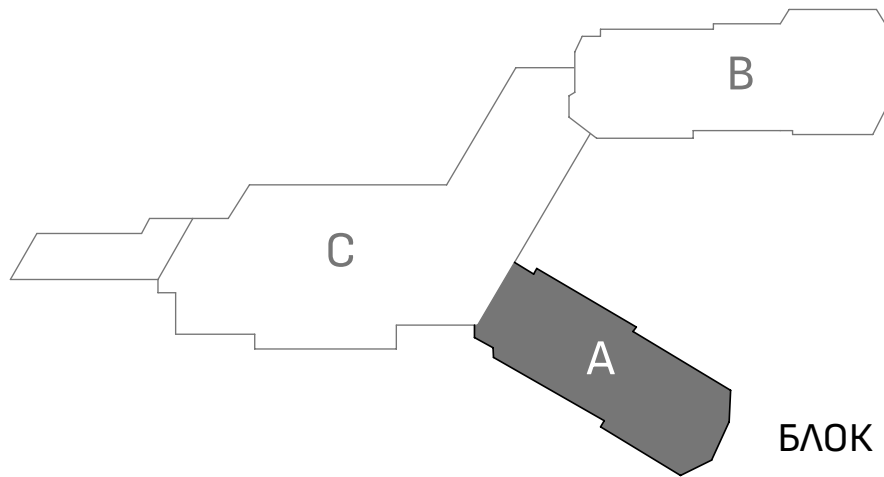

БЛОК А Северозападна фасада М1:100

Проект :

Смяна на предназначение на Блок А,
част от хотел "Рила" в м.„Семково“ в
апартхотел "Коливинг Семково"



Възложител :

Кооперация "Коливинг Семково",
с адрес: гр.Белица, м.Семково,
"Номадс плейс" N.1

Архитект :

Светослав Александров

Съгласували :

Конструкции	Красимир Марков
В и К	Петър Дойчинов
Ел.инст.	Антон Монев
О и В	Иво Калев

Част:

Архитектура

Чертеж :

Северозападна фасада

Мащаб : 1:100

Формат : 420 / 700

Дата :	10.2023	11
--------	---------	----